

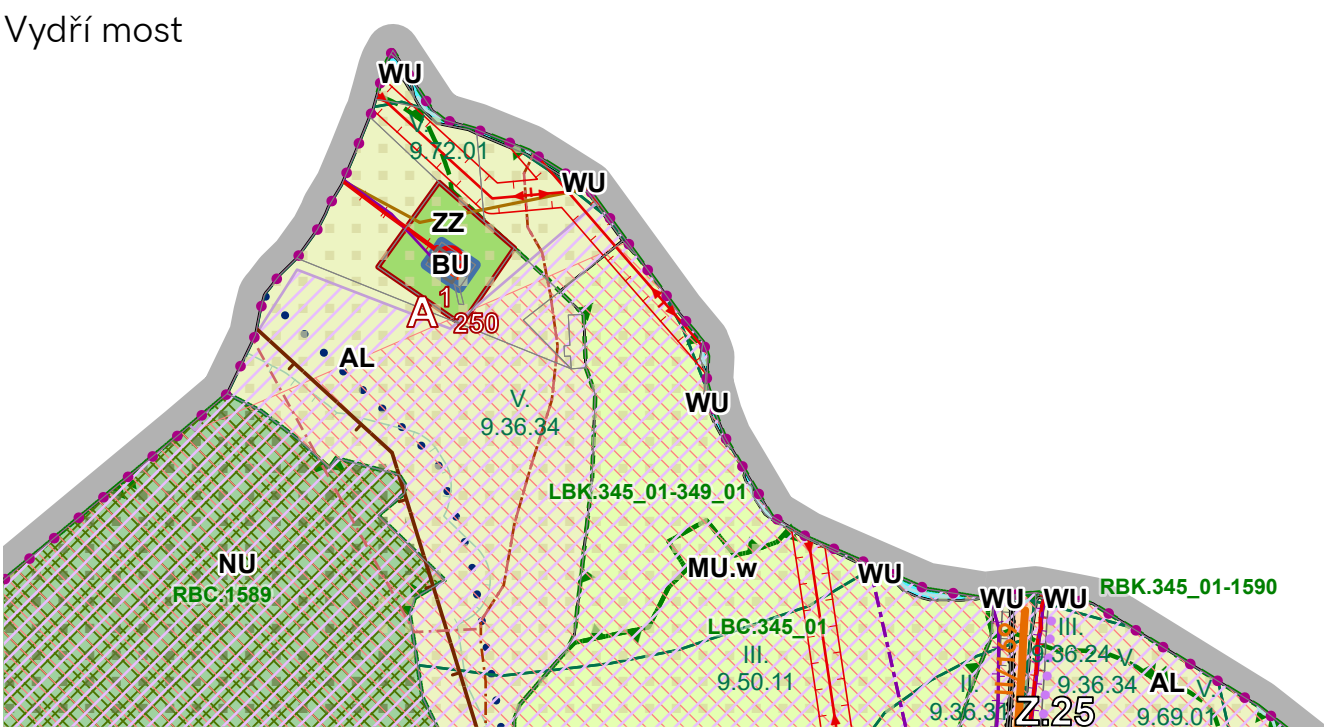
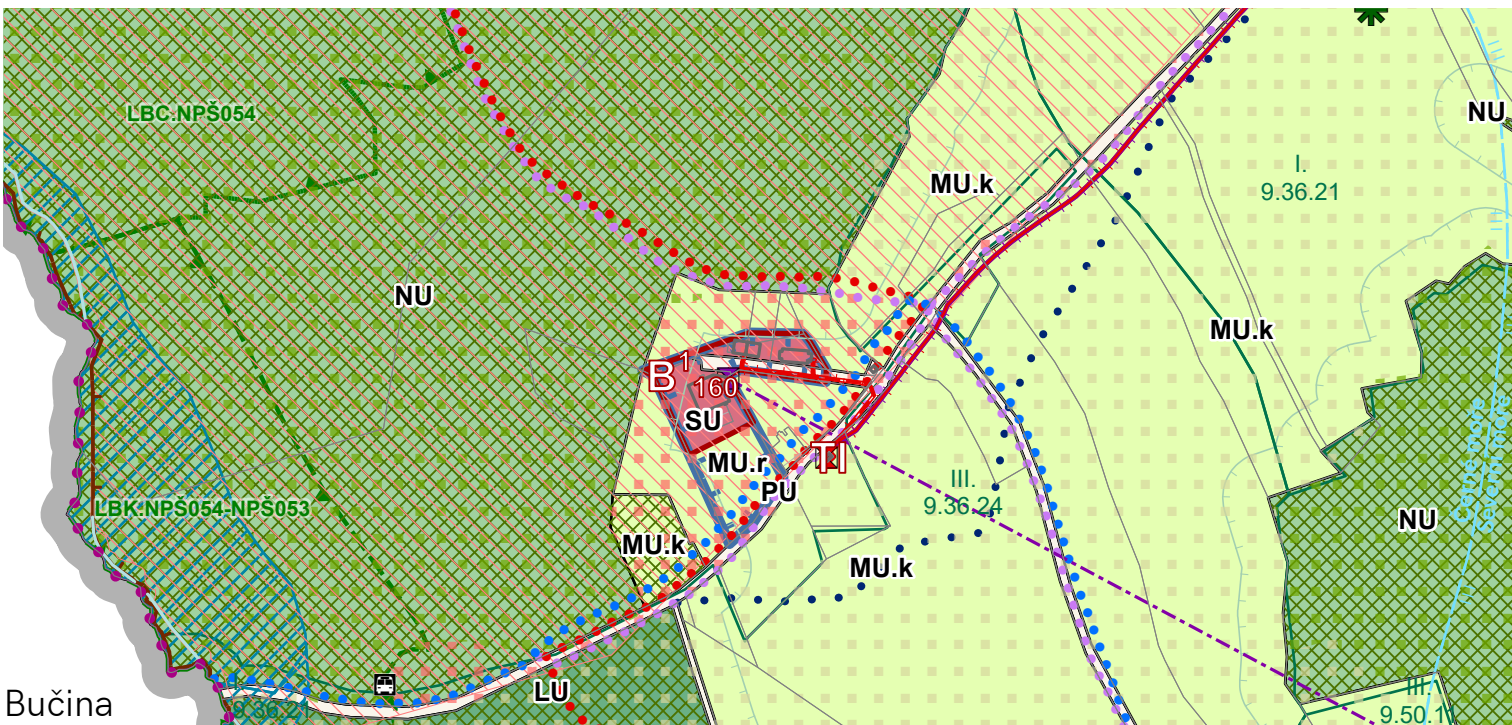



Vydří most

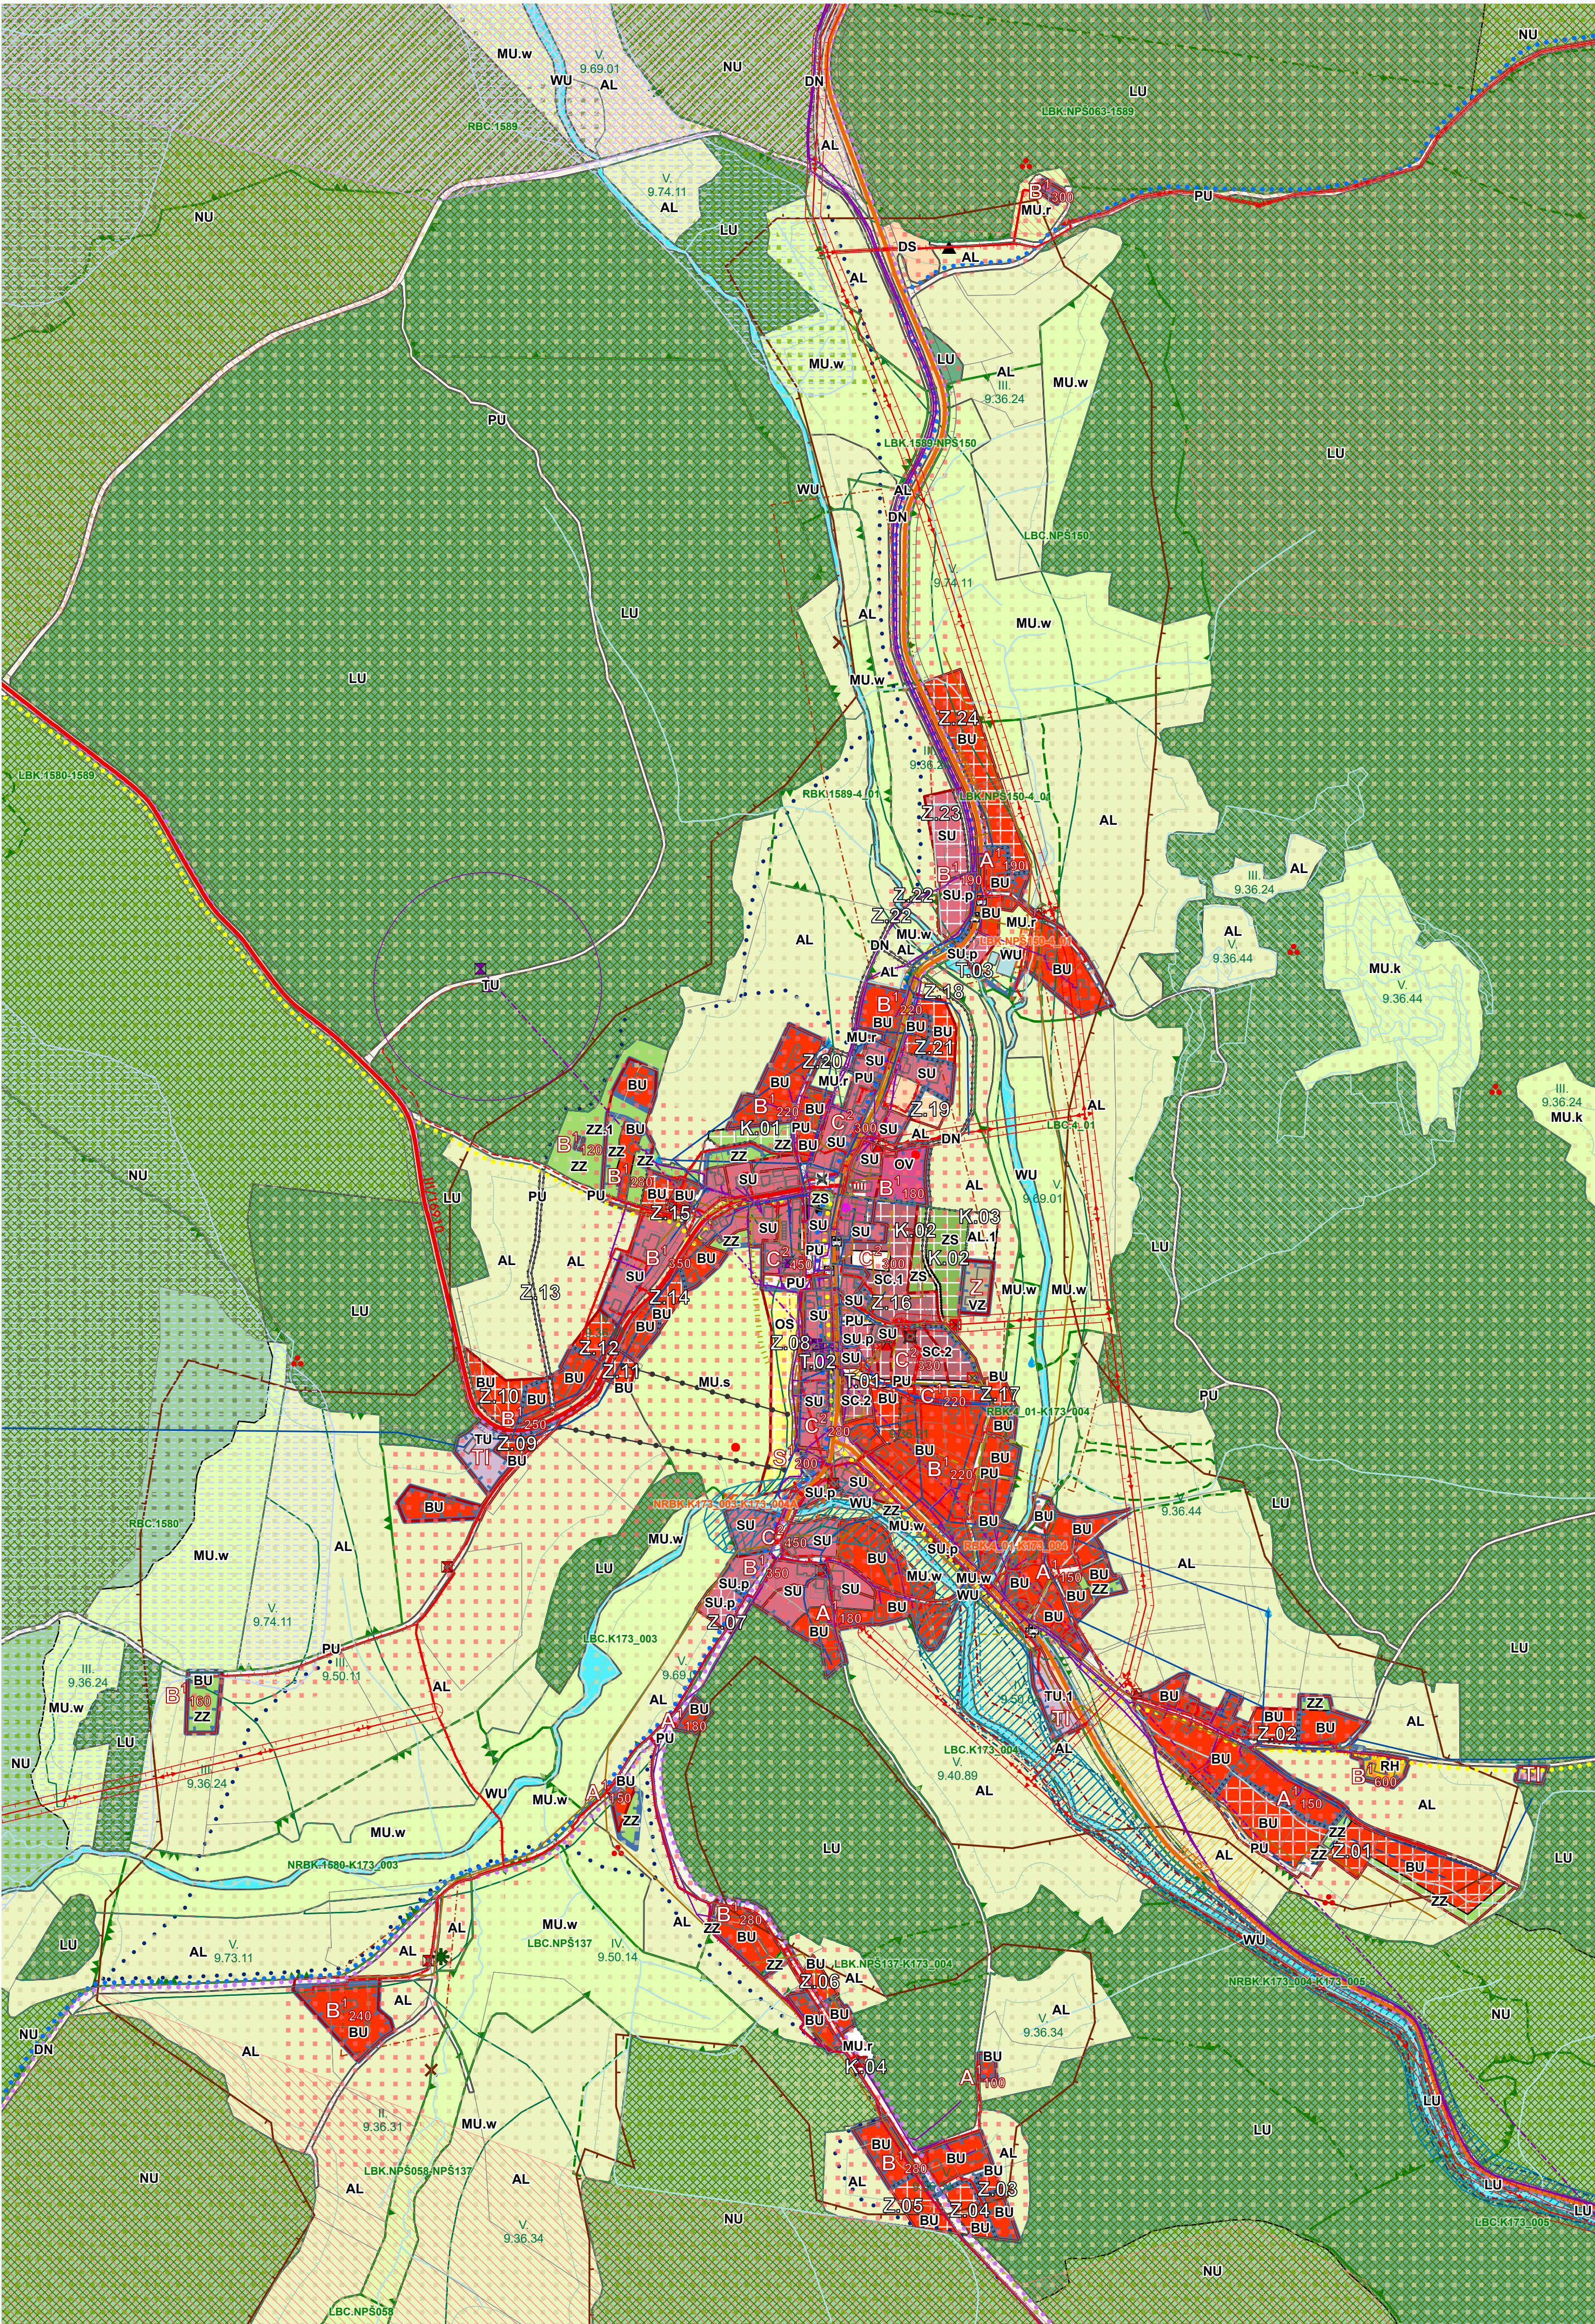

K Vydrní mostu

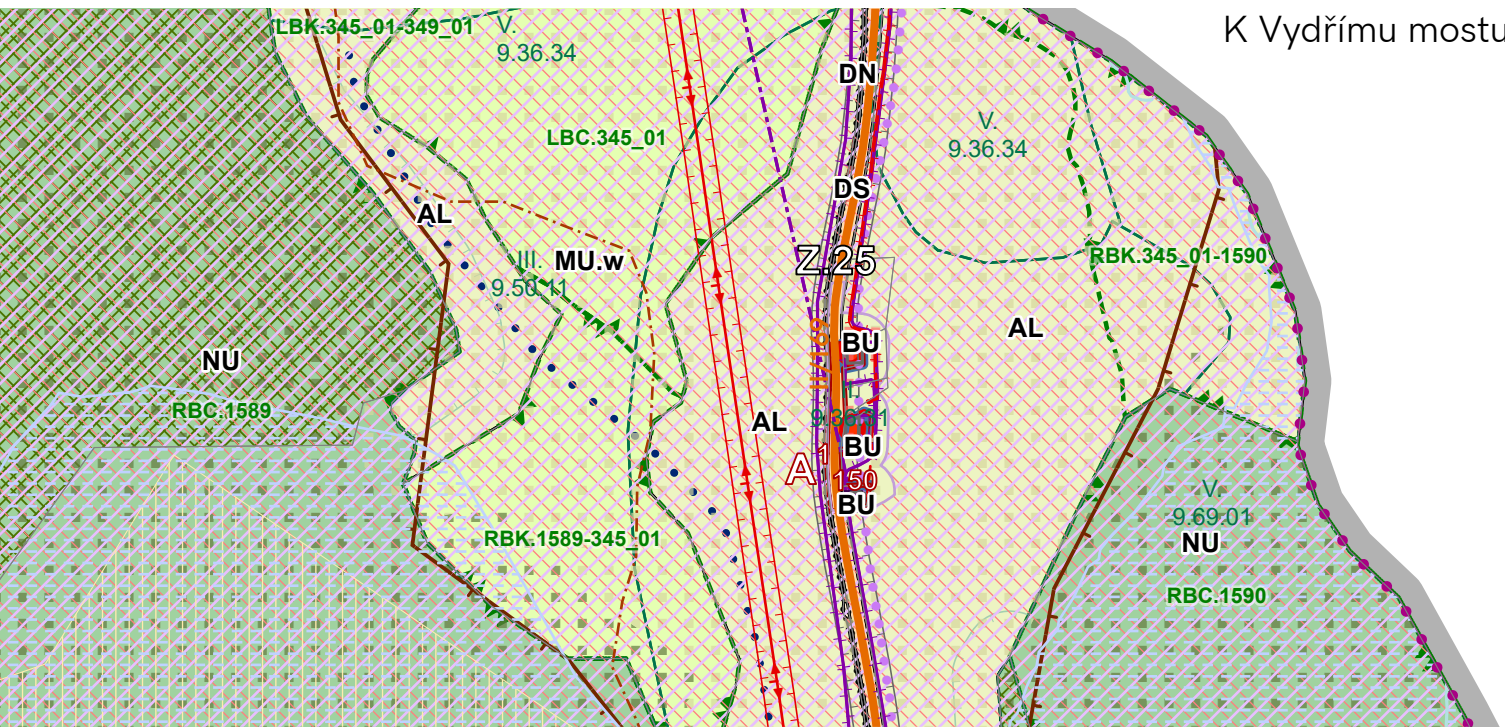

Bučina

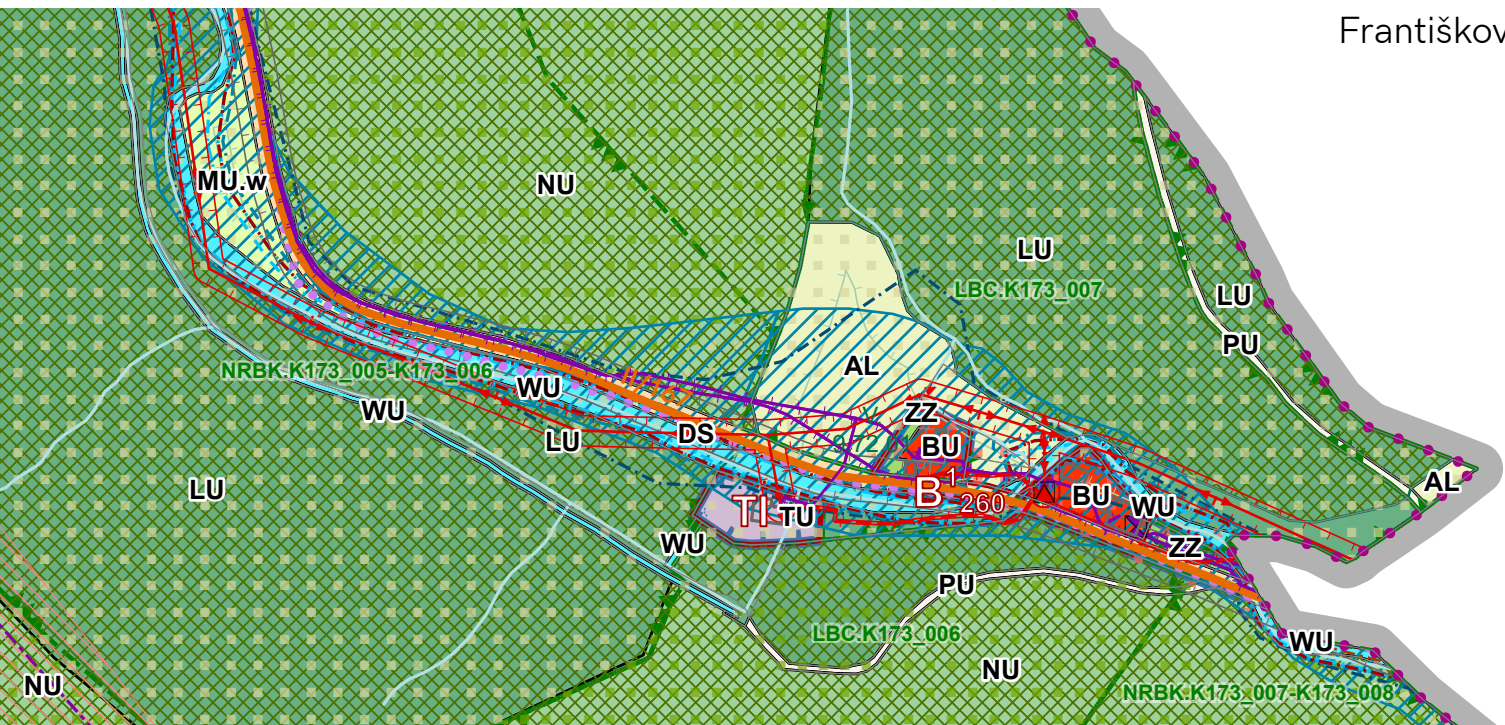

Františkov

LEGENDA

PODKLADNÍ JEVI

- hranice katastrálního území
- budovy dle katastru nemovitostí
- parcely dle katastru nemovitostí
- další prvky mapy

NÁVRH

- řešené území
- zastavěné území
- charakter lokality
- zimní prstyp v krajině

Plochy změn

- zastavitelné plochy
- transformační plochy
- plochy změn v krajině

Plochy s rozdílným způsobem využití

- | | | |
|------|-------|------------------------------------|
| stav | návrh | bydlení všeobecné |
| SU | SU | smíšené obytné všeobecné |
| SC | SC | smíšené obytné centrální |
| RH | | rekreace hromadná |
| OV | | občanské vybavení veřejné |
| OS | | občanské vybavení sport |
| VZ | | výroba zemědělská a lesnická |
| TU | | technická infrastruktura všeobecná |
| DS | DS | doprava silniční |
| DN | DN | doprava nemotorová |
| PU | PU | veřejná prostranství všeobecná |
| WU | | vodní a vodohospodářské všeobecné |
| AL | AL | trvalé travní porosty |
| ZZ | ZZ | zeleň zahradní a sadová |
| ZS | ZS | zeleň sídelní ostatní |
| LU | | lesní všeobecné |
| NU | | přírodní všeobecné |
| MU | | smíšené krajinné |
| | | MU.k - kulturně-historické zájmy |
| | | MU.r - rekreace nepobyťová |
| | | MU.s - sportovní využití |
| | | MU.w - vodohospodářské zájmy |

LIMITY

KULTURNÍ A URBANISTICKÉ HODNOTY

- místo vyhlídky
- sportovní občanská vybavenost
- veřejná občanská vybavenost
- úvoz Zlaté stezky
- původní zástavba regionu lidové architektury
- pomník obětem II. sv. války
- nemovitá kulturní památka

území s archeologickými nálezy

- území s jednoznačně prokázaným výskytem archeologických nálezy
- území s důvodně předpokládaným výskytem archeologických nálezy

VODNÍ REŽIM

- vodní zdroj
- vodní tok
- vodní plocha
- rozvodí Vltavy a Dunaje
- aktivní zóna záplavového území
- záplavové území Q5
- záplavové území Q20
- záplavové území Q100
- záplavové území nejvyšší zaznamenané přirozené povodně

TECHNICKÁ INFRASTRUKTURA


- ČOV
- kanalizační stoka
- zařízení na komunikační síti
- radioreleový paprsek
- komunikační síť
- OP komunikačního vedení
- trafostanice
- kompaktní, zděná trafostanice VN
- stožárová trafostanice VN
- elektrické vedení
- nadzemní vedení elektrické sítě VN
- podzemní vedení elektrické sítě VN
- nadzemní vedení elektrické sítě NN
- podzemní vedení elektrické sítě NN
- OP elektrického vedení

DOPRAVNÍ INFRASTRUKTURA

- zastávka autobusu
- silnice II. třídy
- silnice III. třídy
- ochranné pásmo silnice
- lyžařský vlek
- cyklotrasa
- turistické trasy

Územní plán Kvilda

návrh pro společné jednání a veřejné projednání

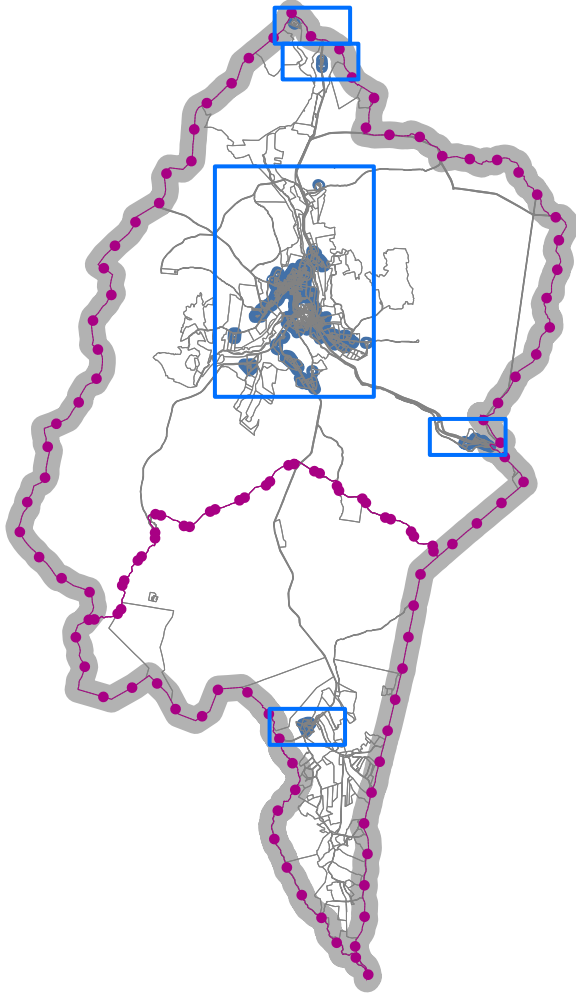

ÚSES

- | | | |
|--------|--------|--------------------------|
| stav | návrh | nadregionální biocentrum |
| NRBC.1 | NRBC.1 | nadregionální biokoridor |
| RBC.1 | RBC.1 | regionální biocentrum |
| RBK.1 | RBK.1 | regionální biokoridor |
| LBC.1 | LBC.1 | lokální biocentrum |
| LBK.1 | LBK.1 | lokální biokoridor |
| | | interakční prvek |

TECHNICKÁ INFRASTRUKTURA

- vedení elektrické energie
- kabelový svod návrh
- trafostanice návrh
- trafostanice ke zrušení
- kabel VN návrh
- nadzemní vedení VN ke zrušení
- vodovod
- vodovod ke zrušení
- vodovod návrh
- kanalizace
- kanalizace dešťová návrh
- kanalace dešťová povrchová strouha návrh
- kanalizace splašková ke zrušení
- kanalizace splašková návrh
- ČOV návrh

OCHRANA PŘÍRODY A KRAJINY

- mokřady dle Ramsarské úmluvy - Šumavská rašeliniště
- údolní niva v rámcovém vymezení
- biotop vybraných zvláště chráněných druhů velkých savců
- lokality výskytu zvláště chráněných druhů rostlin a živočichů s národním významem
- bělopstrka bělavá
- hořeček mnohotvarý český
- tetřev hlušeč
- tetřev obecný
- šídlo rašelinné

zóny NP

- zóna přírodní
- zóna přírodě blízká
- zóna soustředěné péče o přírodu
- zóna kulturní krajiny

ZPF a PUPFL

- BPEJ včetně třídy ochrany
- vzdálenost 30m od okraje lesa
- lesy dle KN

HYGIENA ŽIVOTNÍHO PROSTŘEDÍ

- staré ekologické zátěže

GEOLOGIE

- zlatonosné sejpy

OCHRANA OBYVATEL

- objekt požární ochrany
- objekty důležité pro obranu státu

Celé správní území obce je situováno v Národním parku Šumava.

Celé správní území obce je situováno v evropsky významné lokalitě NATURA 2000.

Celé správní území obce je situováno v ptačí oblasti NATURA 2000.

Celé správní území obce je situováno v biosférické rezervaci UNESCO Šumava.

Celé správní území obce je vymezeno jako rekreační oblast celoročního cestovního ruchu dle metodiky JčK.

Celé správní území obce se nachází v chráněné oblasti přirozené akumulace vod Šumava.

Celé správní území obce je zájmovým územím Ministerstva obrany z hlediska povolování výjmenovaných druhů staveb:

- výstavba, rekonstrukce a opravy dálniční sítě, rychlostních komunikací, silnic I. II. a III. třídy
- výstavba a rekonstrukce železničních tratí a jejich objektů
- výstavba a rekonstrukce letišť všech druhů, včetně zařízení
- výstavba vedení VN a VVN
- výstavba větrných elektráren
- výstavba radioelektronických zařízení (radiové, radiolokační, radionavigační, telemetrická) včetně anténních systémů a opěrných konstrukcí (např. základnové stanice...)
- výstavba objektů a zařízení vysokých 30 m a více nad terémem
- výstavba vodních nádrží (přehrad, rybníky)
- výstavba objektů tvořících dominanty v území (např. rozhledny)

0 50 100 200 300 400 500 m

ARCHUM ARCHITEKTI s.r.o.

Oldřichova 299/23, 128 00 Praha 2

OBEK KVILDA



MĚSTSKÝ ÚŘAD VIMPERK

Odbor výstavby a územního plánování
Nad Stadionem 199, 385 01 Vimperk

oprávněná úřední osoba pořizovatele
Ing. Marcela Sebelková

ÚZEMNÍ PLÁN

KVILDA

HLAVNÍ VÝKRES

VÝŘEZ ZASTAVĚNÉHO ÚZEMÍ

FORMAT	760 x 841 mm	MÉRITKO	1:5 000	SOURADNICE	S-JTSK	DATUM	leden 2026	Č. VÝKRESU	6a
--------	-----------------	---------	---------	------------	--------	-------	------------	------------	----