


Územní plán Kvilda

návrh pro společné jednání
a veřejné projednání

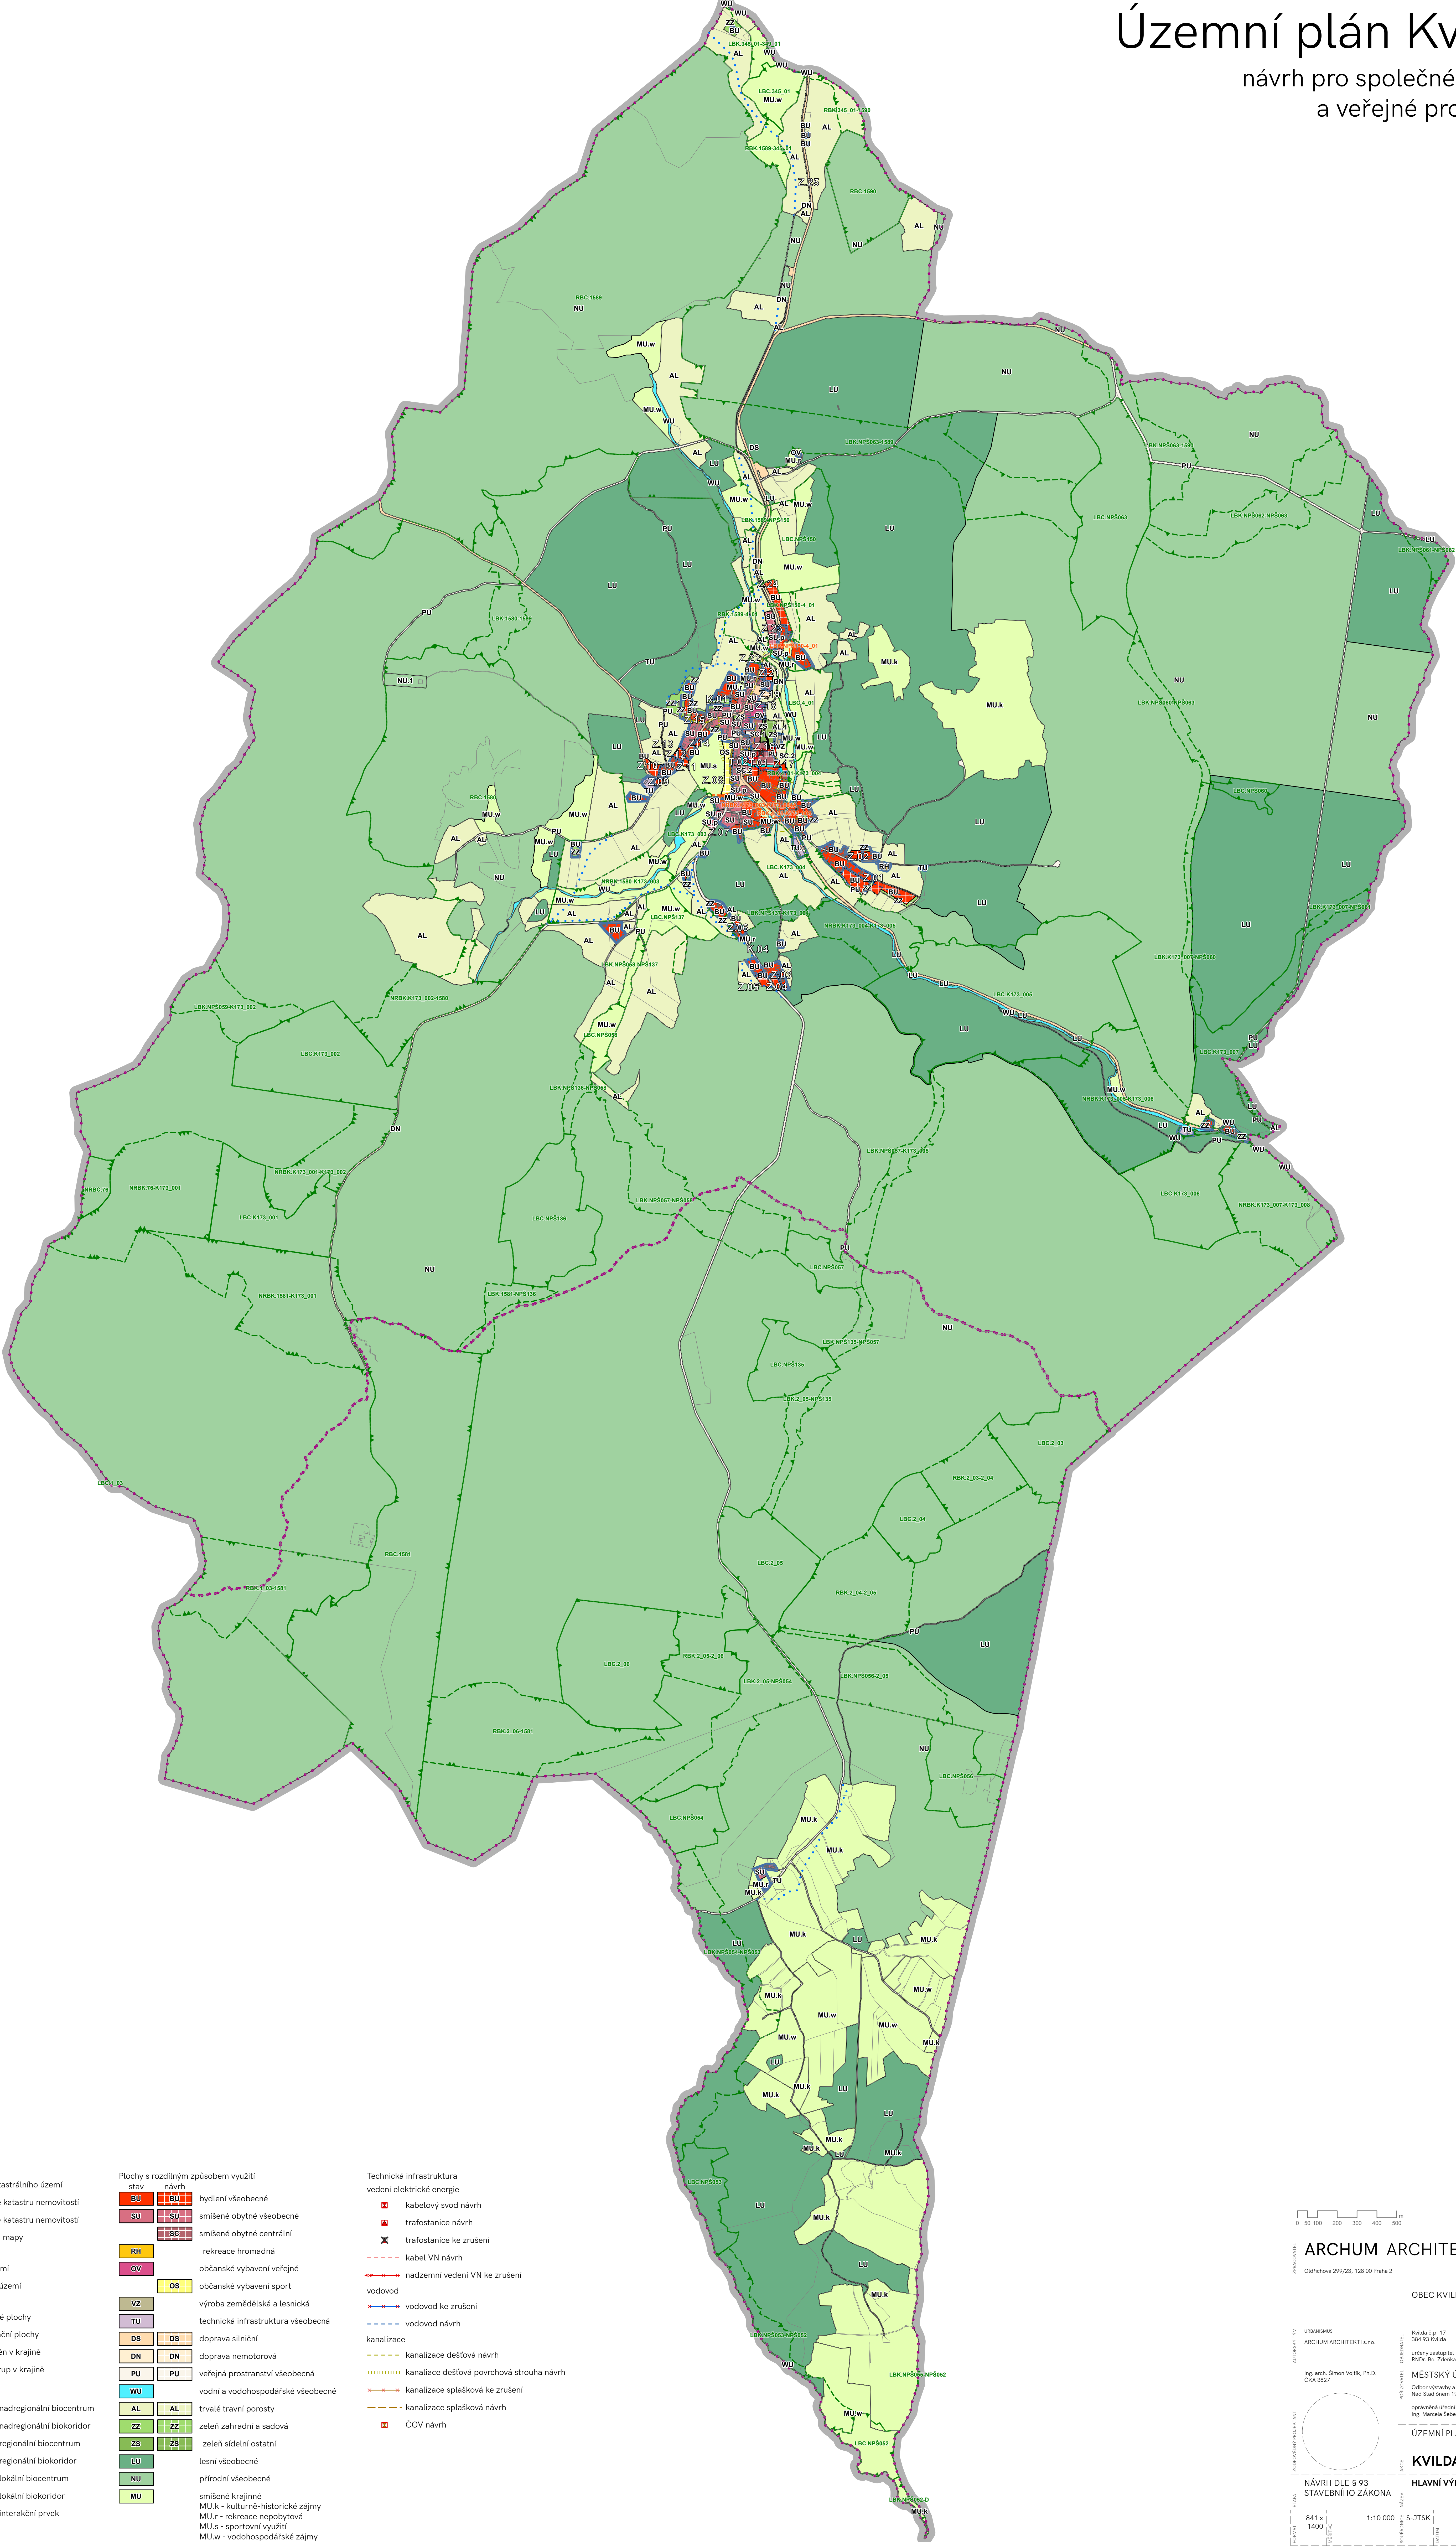

LEGENDA

PODKLADNÍ JEVY

- hranice katastrálního území
- budovy dle katastru nemovitostí
- parcely dle katastru nemovitostí
- další prvky mapy

NÁVRH

- řešené území
- zastavěné území
- Plochy změn
- zastavitelné plochy
- transformační plochy
- plochy změn v krajině
- zimní přístup v krajině

ÚSES

- | stav | návrh | |
|--------|--------|--------------------------|
| NRBC.1 | NRBC.1 | nadregionální biocentrum |
| NRBK.1 | NRBK.1 | nadregionální biokoridor |
| RBK.1 | RBK.1 | regionální biocentrum |
| RBK.1 | RBK.1 | regionální biokoridor |
| LBC.1 | LBC.1 | lokální biocentrum |
| LBK.1 | LBK.1 | lokální biokoridor |
| | | interakční prvek |

Plochy s rozdílným způsobem využití

- | stav | návrh | |
|------|-------|------------------------------------|
| BU | BU | bydlení všeobecné |
| SU | SU | smíšené obytné všeobecné |
| SC | SC | smíšené obytné centrální |
| RH | RH | rekreace hromadná |
| OV | OV | občanské vybavení veřejné |
| OS | OS | občanské vybavení sport |
| VZ | VZ | výroba zemědělská a lesnická |
| TU | TU | technická infrastruktura všeobecná |
| DS | DS | doprava silniční |
| DN | DN | doprava nemotorová |
| PU | PU | veřejná prostranství všeobecná |
| WU | WU | vodní a vodohospodářské všeobecné |
| AL | AL | trvalé travní porosty |
| ZZ | ZZ | zeleň zahradní a sadová |
| ZS | ZS | zeleň sídelní ostatní |
| LU | LU | lesní všeobecné |
| NU | NU | přírodní všeobecné |
| MU | MU | smíšené krajinné |
| | | MU.k - kulturně-historické zájmy |
| | | MU.r - rekreace nepobytová |
| | | MU.s - sportovní využití |
| | | MU.w - vodohospodářské zájmy |

Technická infrastruktura

- vedení elektrické energie
 - kabelový svod návrh
 - trafostanice návrh
 - trafostanice ke zrušení
 - kabel VN návrh
 - nadzemní vedení VN ke zrušení
- vodovod
 - vodovod ke zrušení
 - vodovod návrh
- kanalizace
 - kanalizace dešťová návrh
 - kanalizace dešťová povrchová strouha návrh
 - kanalizace splašková ke zrušení
 - kanalizace splašková návrh
 - ČOV návrh

0 50 100 200 300 400 500 m

ARCHUM ARCHITEKTI s.r.o.

Oldřichova 299/23, 128 00 Praha 2

OBEC KVILDA



MĚSTSKÝ ÚŘAD VIMPERK

Oddělení výstavby a územního plánování
Nad Stádovcem 199, 385 01 Vimperk
Ing. Marcela Sedláčková

ÚZEMNÍ PLÁN

KVILDA

HLAVNÍ VÝKRES

NÁVRH DLE § 93
STAVEBNÍHO ZÁKONA

841 x 1400

1:10 000 S-JTSK

leden 2026

2b