
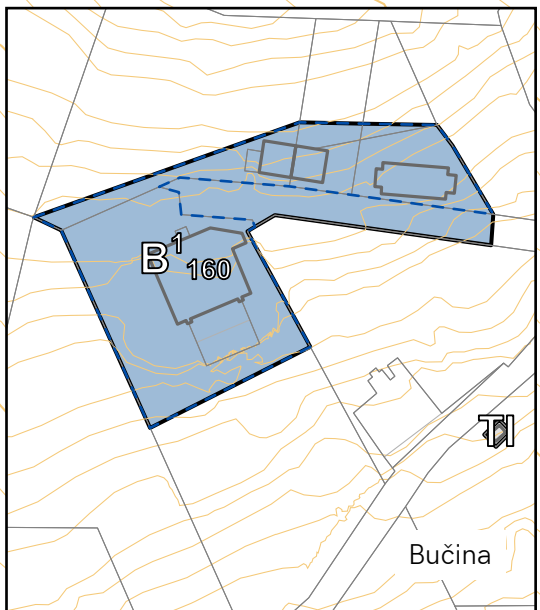
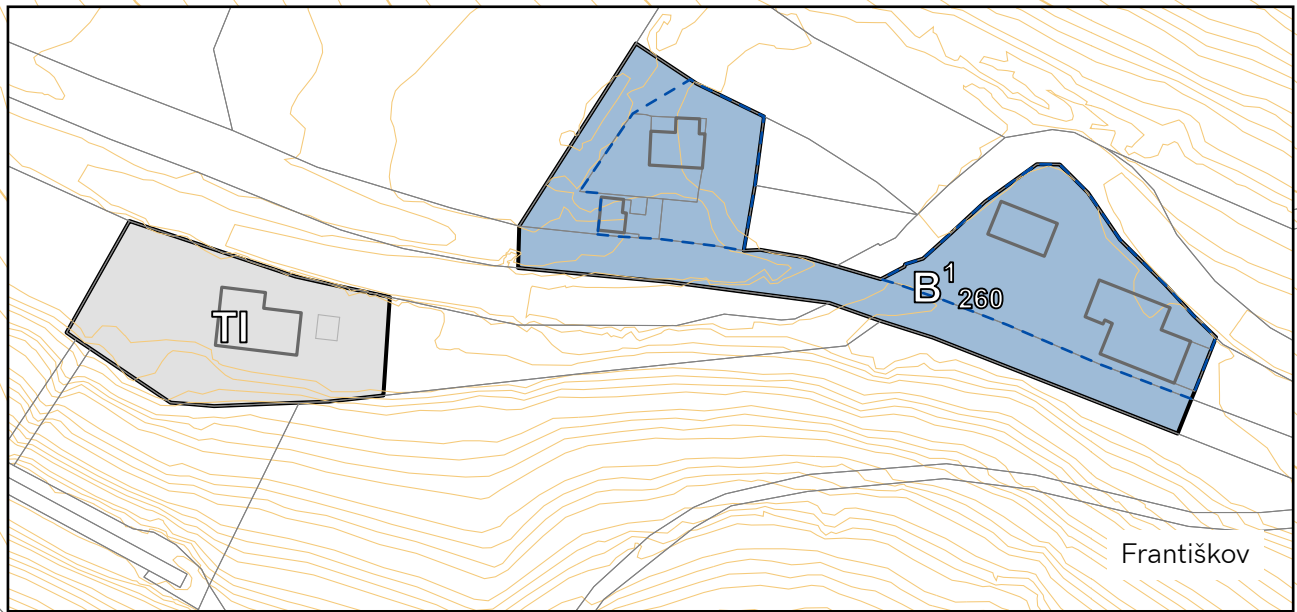
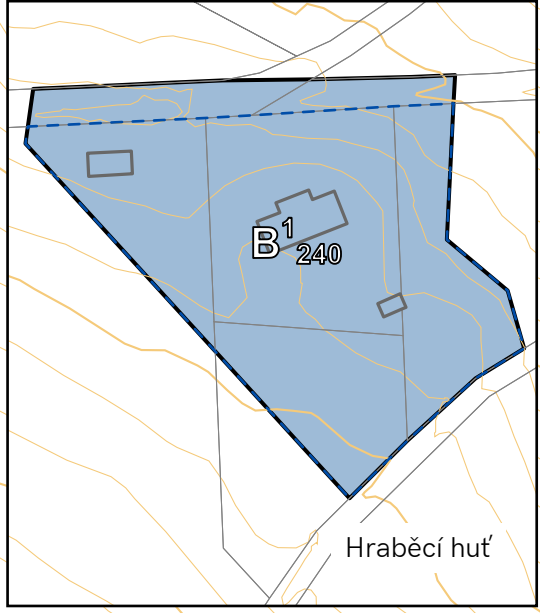
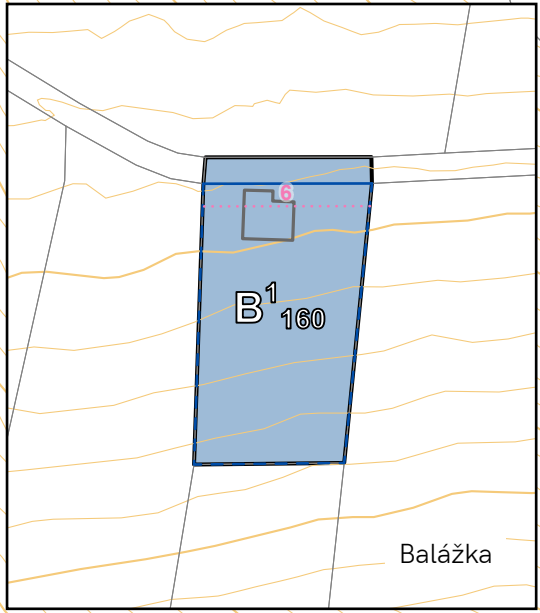
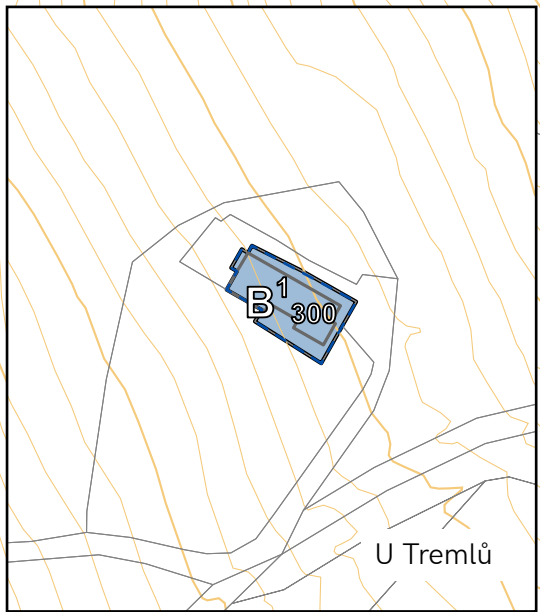
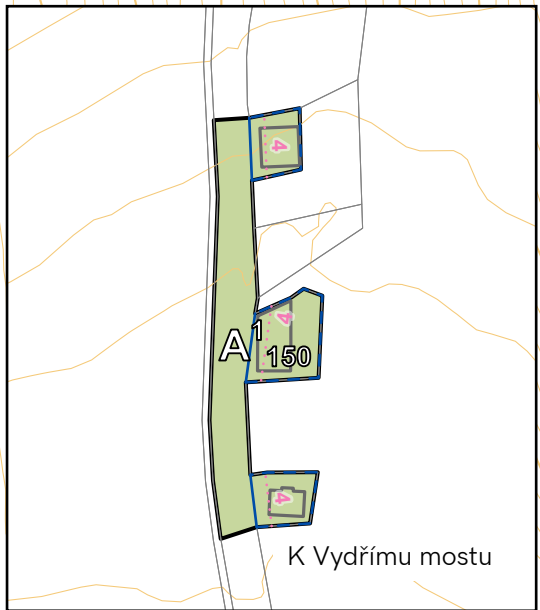
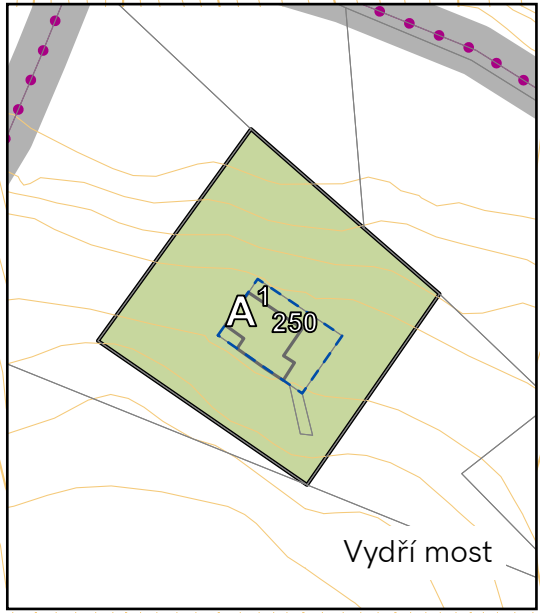


# Územní plán Kvilda

návrh pro společné jednání  
a veřejné projednání

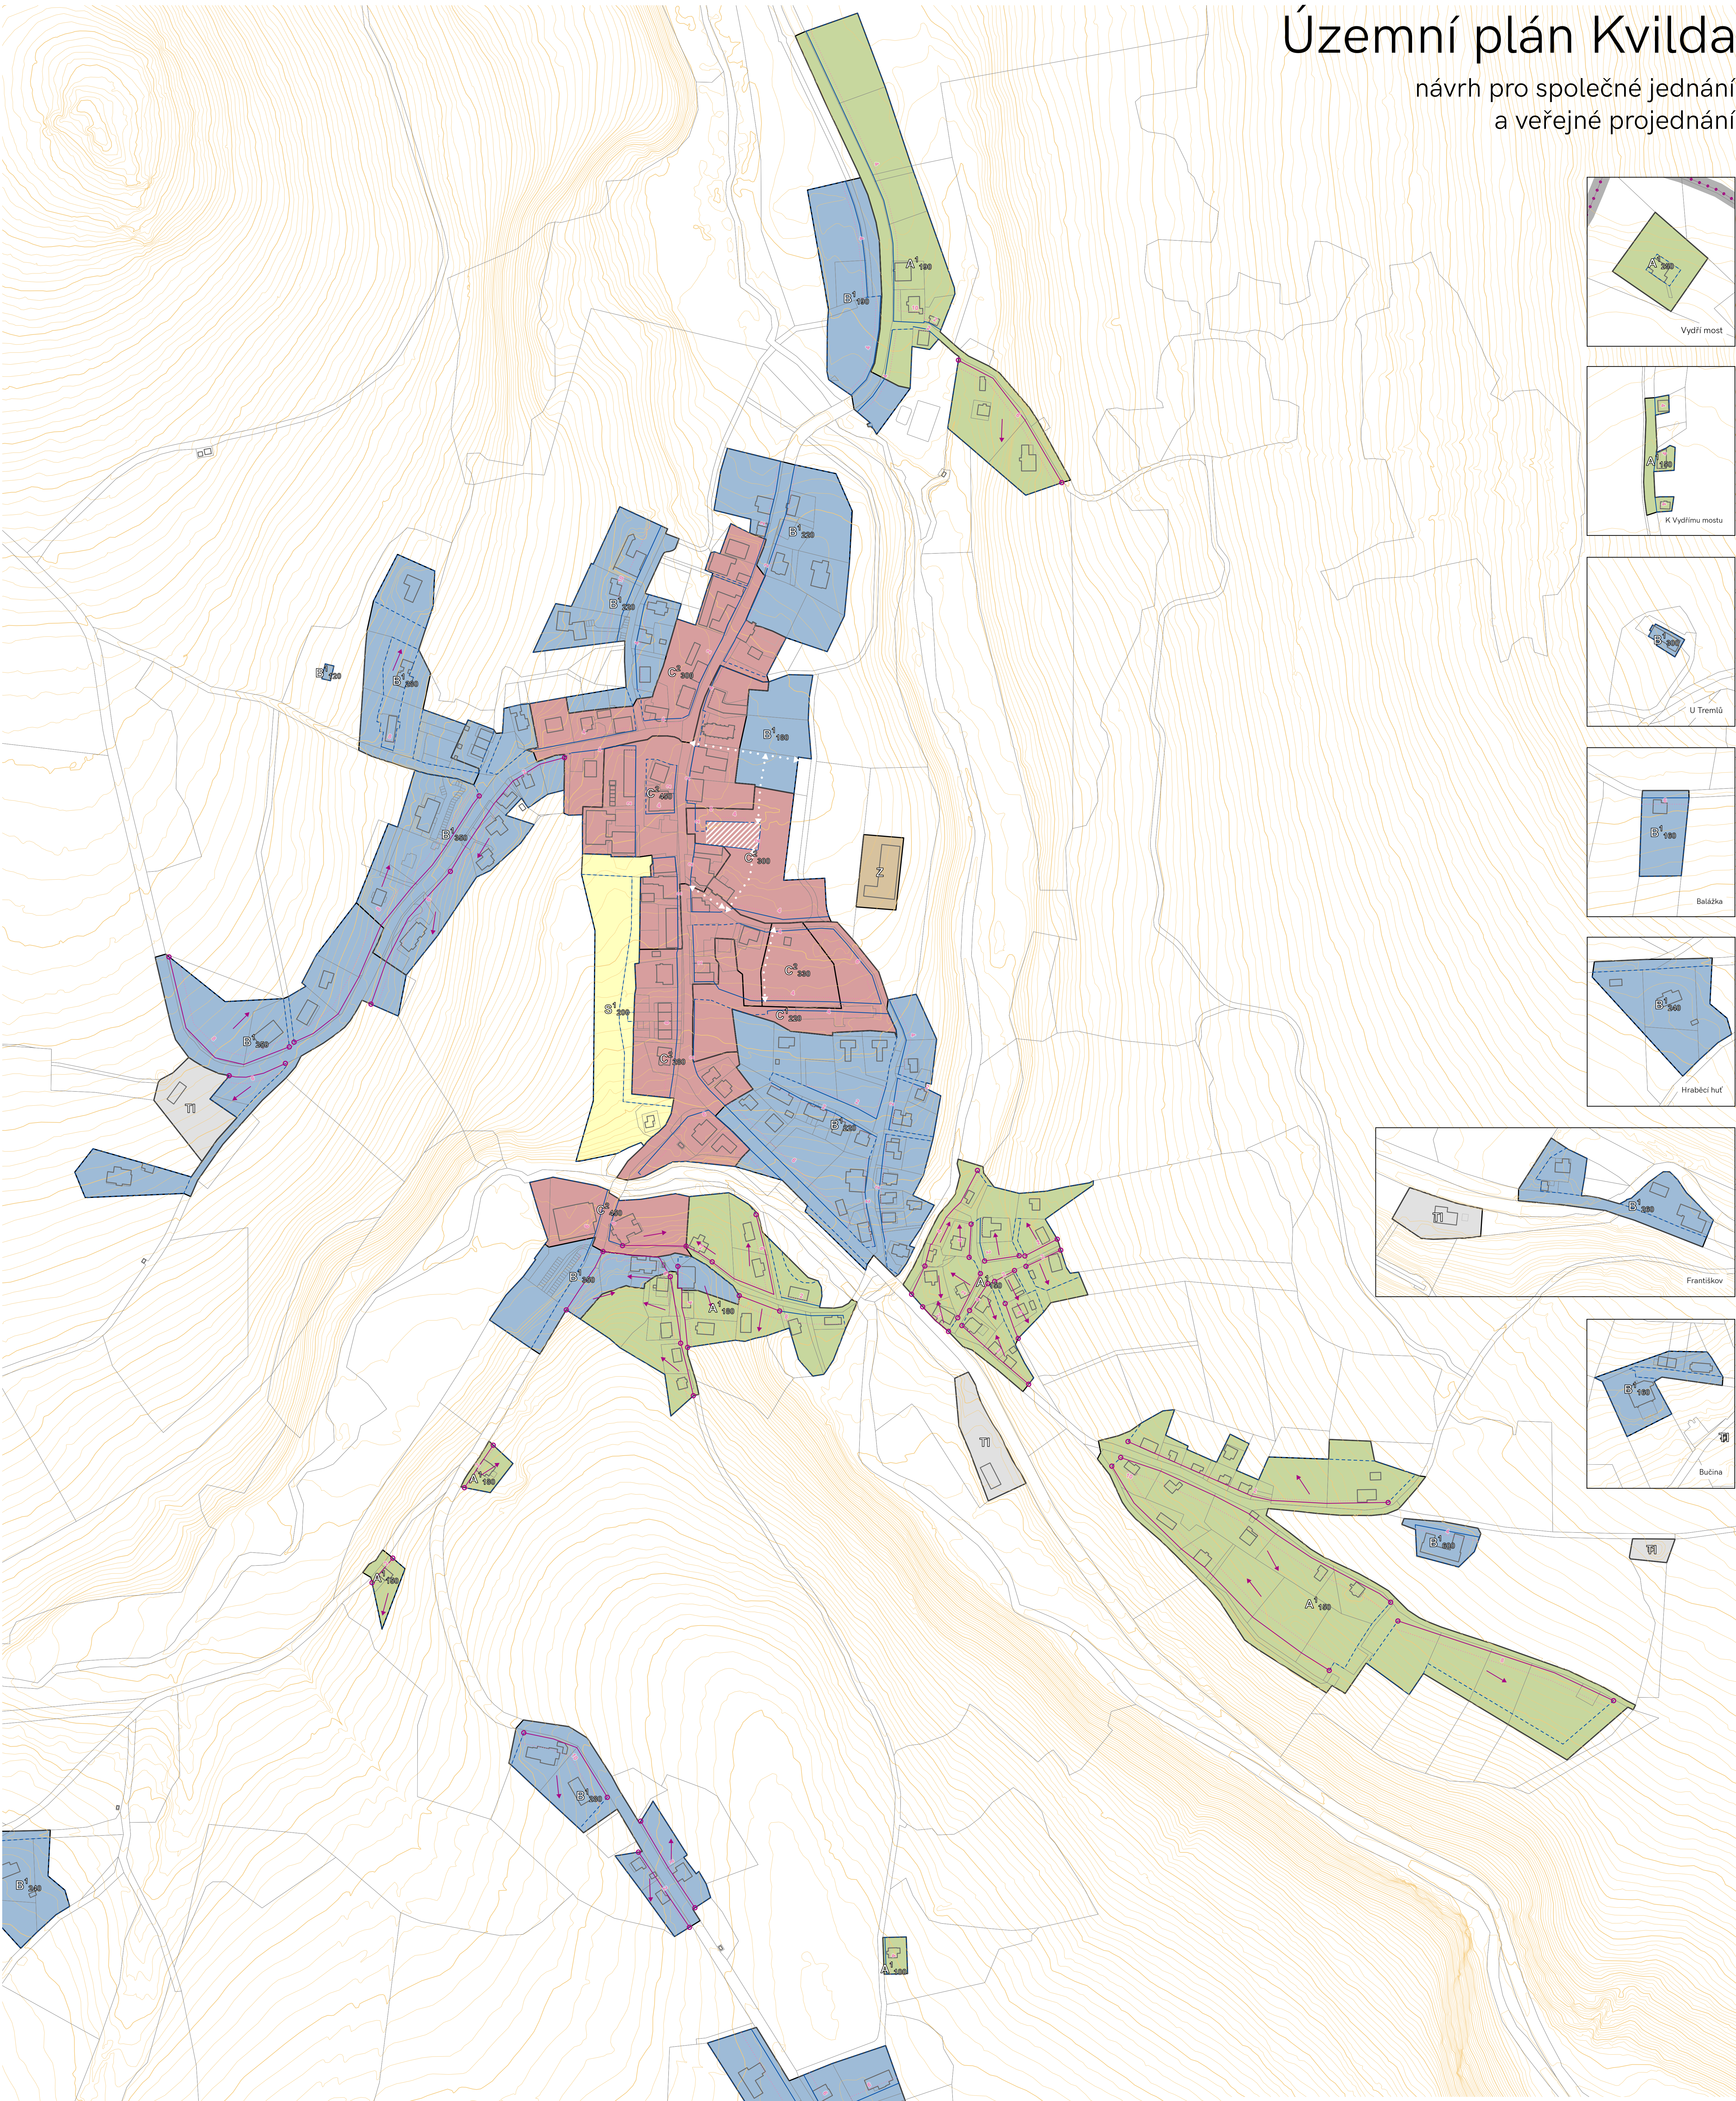

0 50 100 200 m


## LEGENDA

- PODKLADNÍ JEVY
- hranice katastrálního území
  - budovy dle katastru nemovitostí
  - parcely dle katastru nemovitostí
  - další prvky mapy
  - vrstevnice po 1 m

A  
B  
C  
S  
Z  
T

B<sup>1</sup> 220 = charakter lokality

- prvky prostorové regulace
- prostup
  - stavební čára
  - závazná
  - volná
  - závazná k terénu (se zlomovými body)
  - směr podélné osy stavby
  - odchylka od stavební čáry [m]

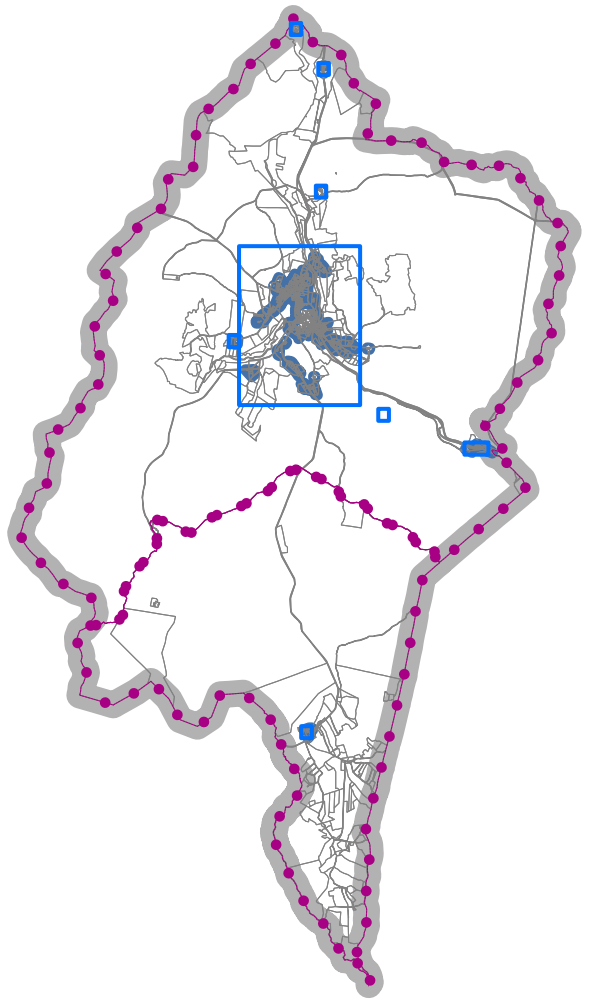

ARCHUM ARCHITEKTI s.r.o.

Oldřichova 299/23, 128 00 Praha 2

OBEC KVILDA

URBANISMUS

ARCHUM ARCHITEKTI s.r.o.

Ing. arch. Šimon Vojtek, Ph.D.

CKA 3827

Ing. arch. Šimon Vojtek, Ph.D.

CKA 3827

MĚSTSKÝ ÚŘAD VIMPERK

Ofisní výtvarky a územního plánování

Nad Stádovcem 199, 385 01 Vimperk

oprávněná úřední osoba pořizovatele

Ing. Marcia Sabelková

ÚZEMNÍ PLÁN

KVILDA

NÁVRH DLE § 93

STAVEBNÍHO ZÁKONA

HLAVNÍ VÝKRES

PROSTOROVÁ REGULACE

VÝKRES ZASTAVĚNÉHO ÚZEMÍ

leden 2026